


# Корпус №2

дом серии П-44-Т 25 этажей

1-2-3 х комнатные квартиры общей площадью от 39,8 до 79,8 кв. м. с удобными планировками, увеличенными кухнями и просторными прихожими

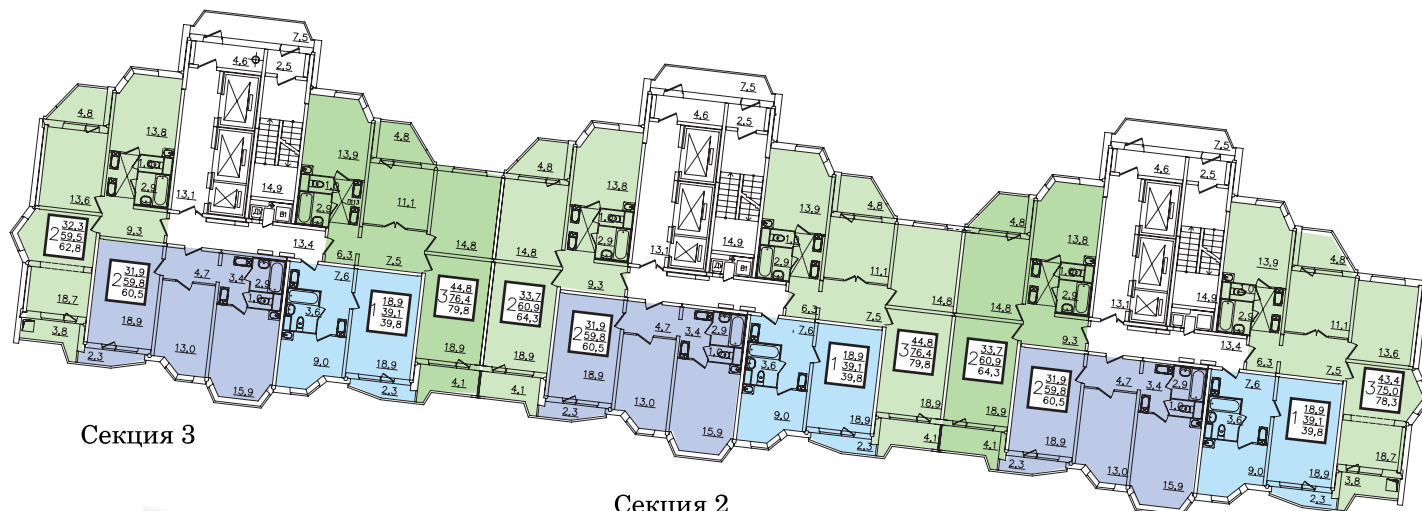

Секция 3

Секция 2

Секция 1

